


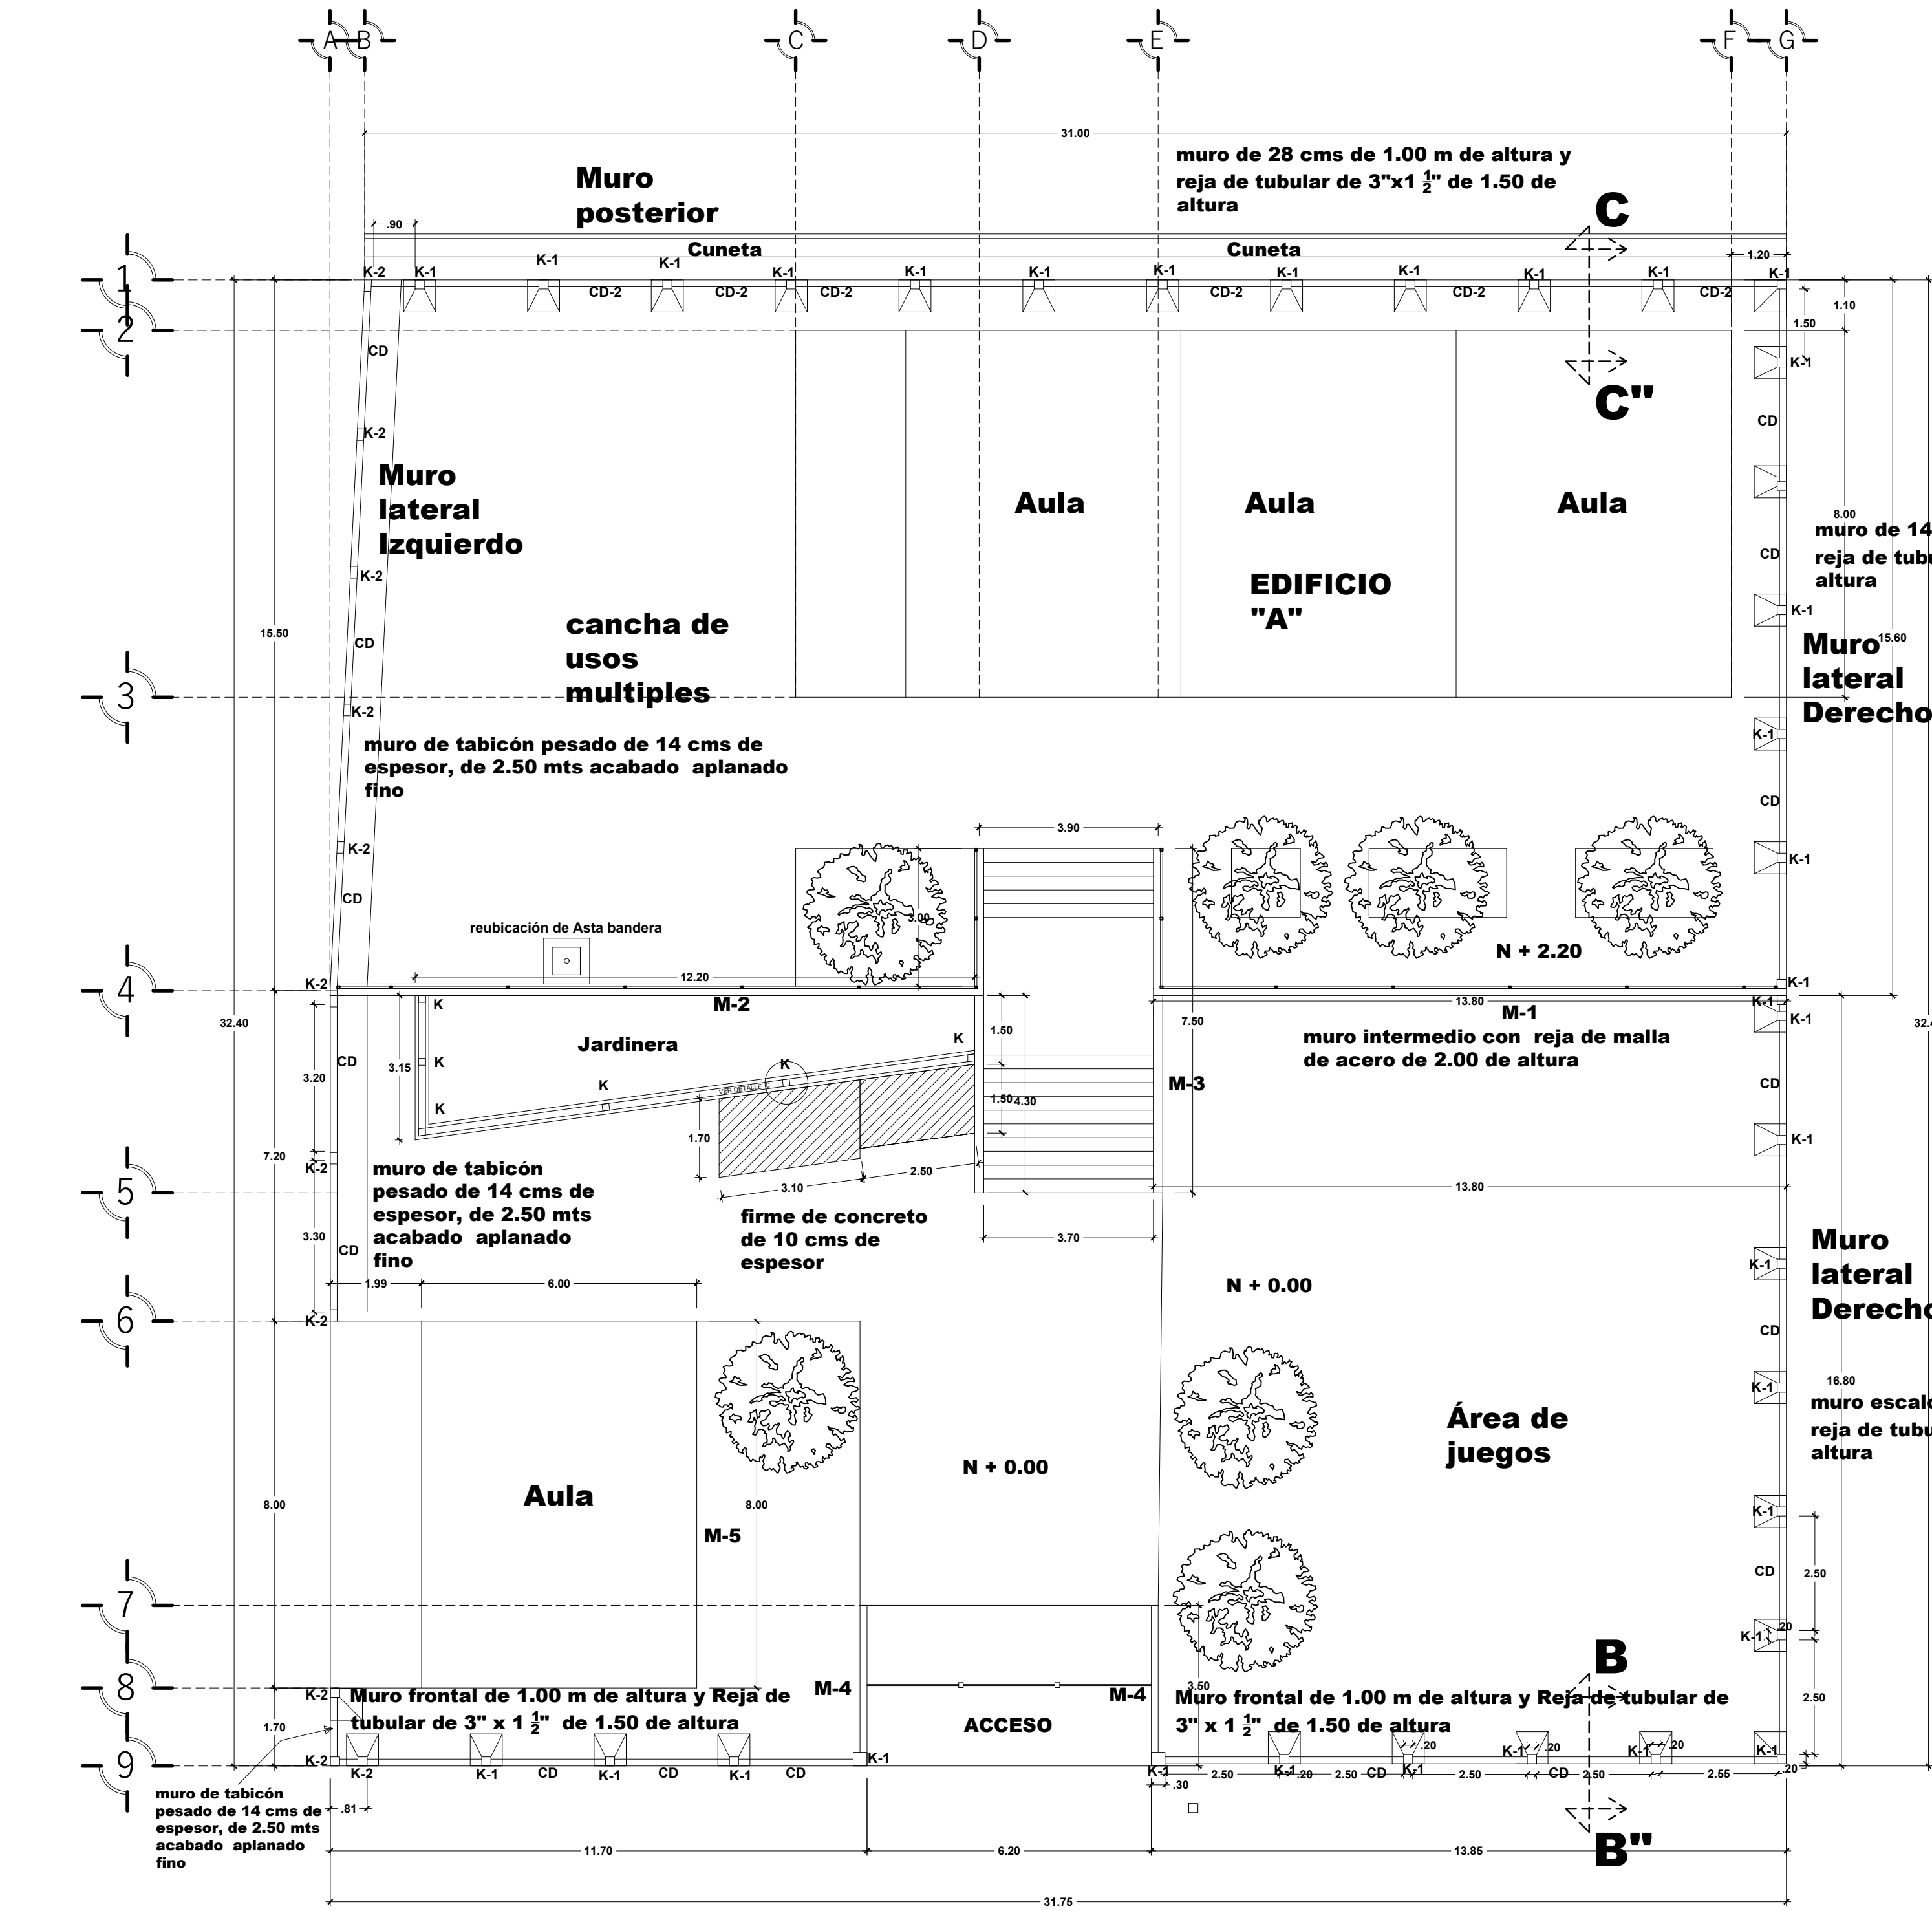


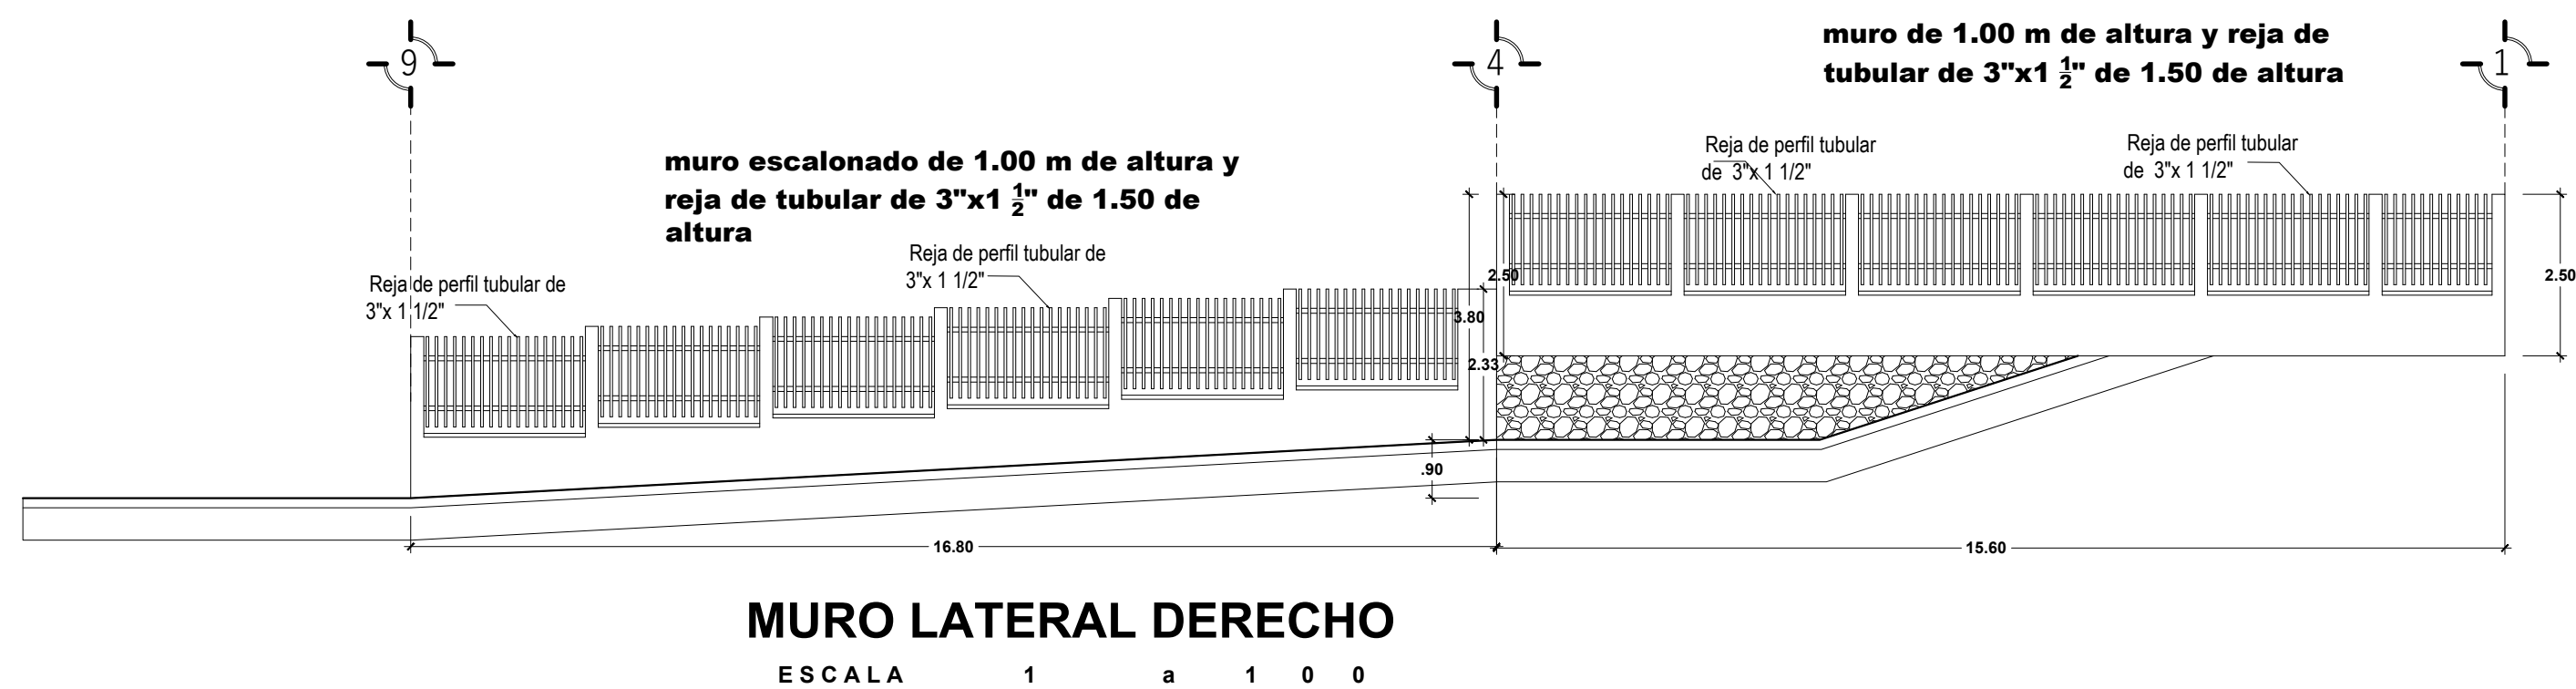


PLANTA ARQUITECTONICA
ESCALA 1 a 1 0 0

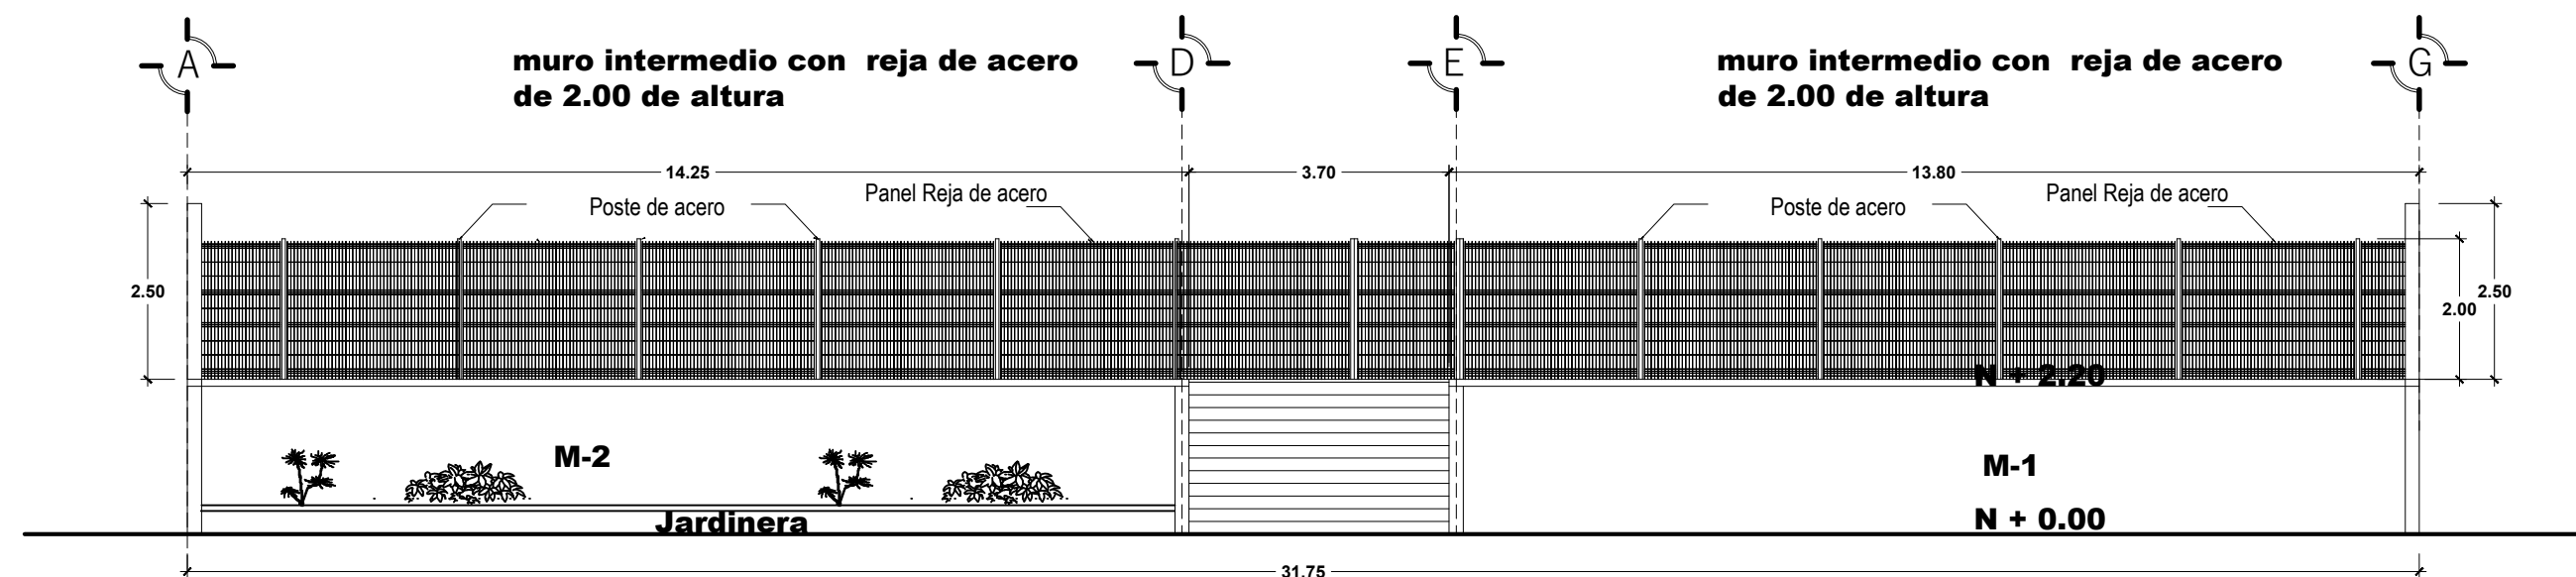


MURO LATERAL DERECHO
ESCALA 1 a 1 0 0

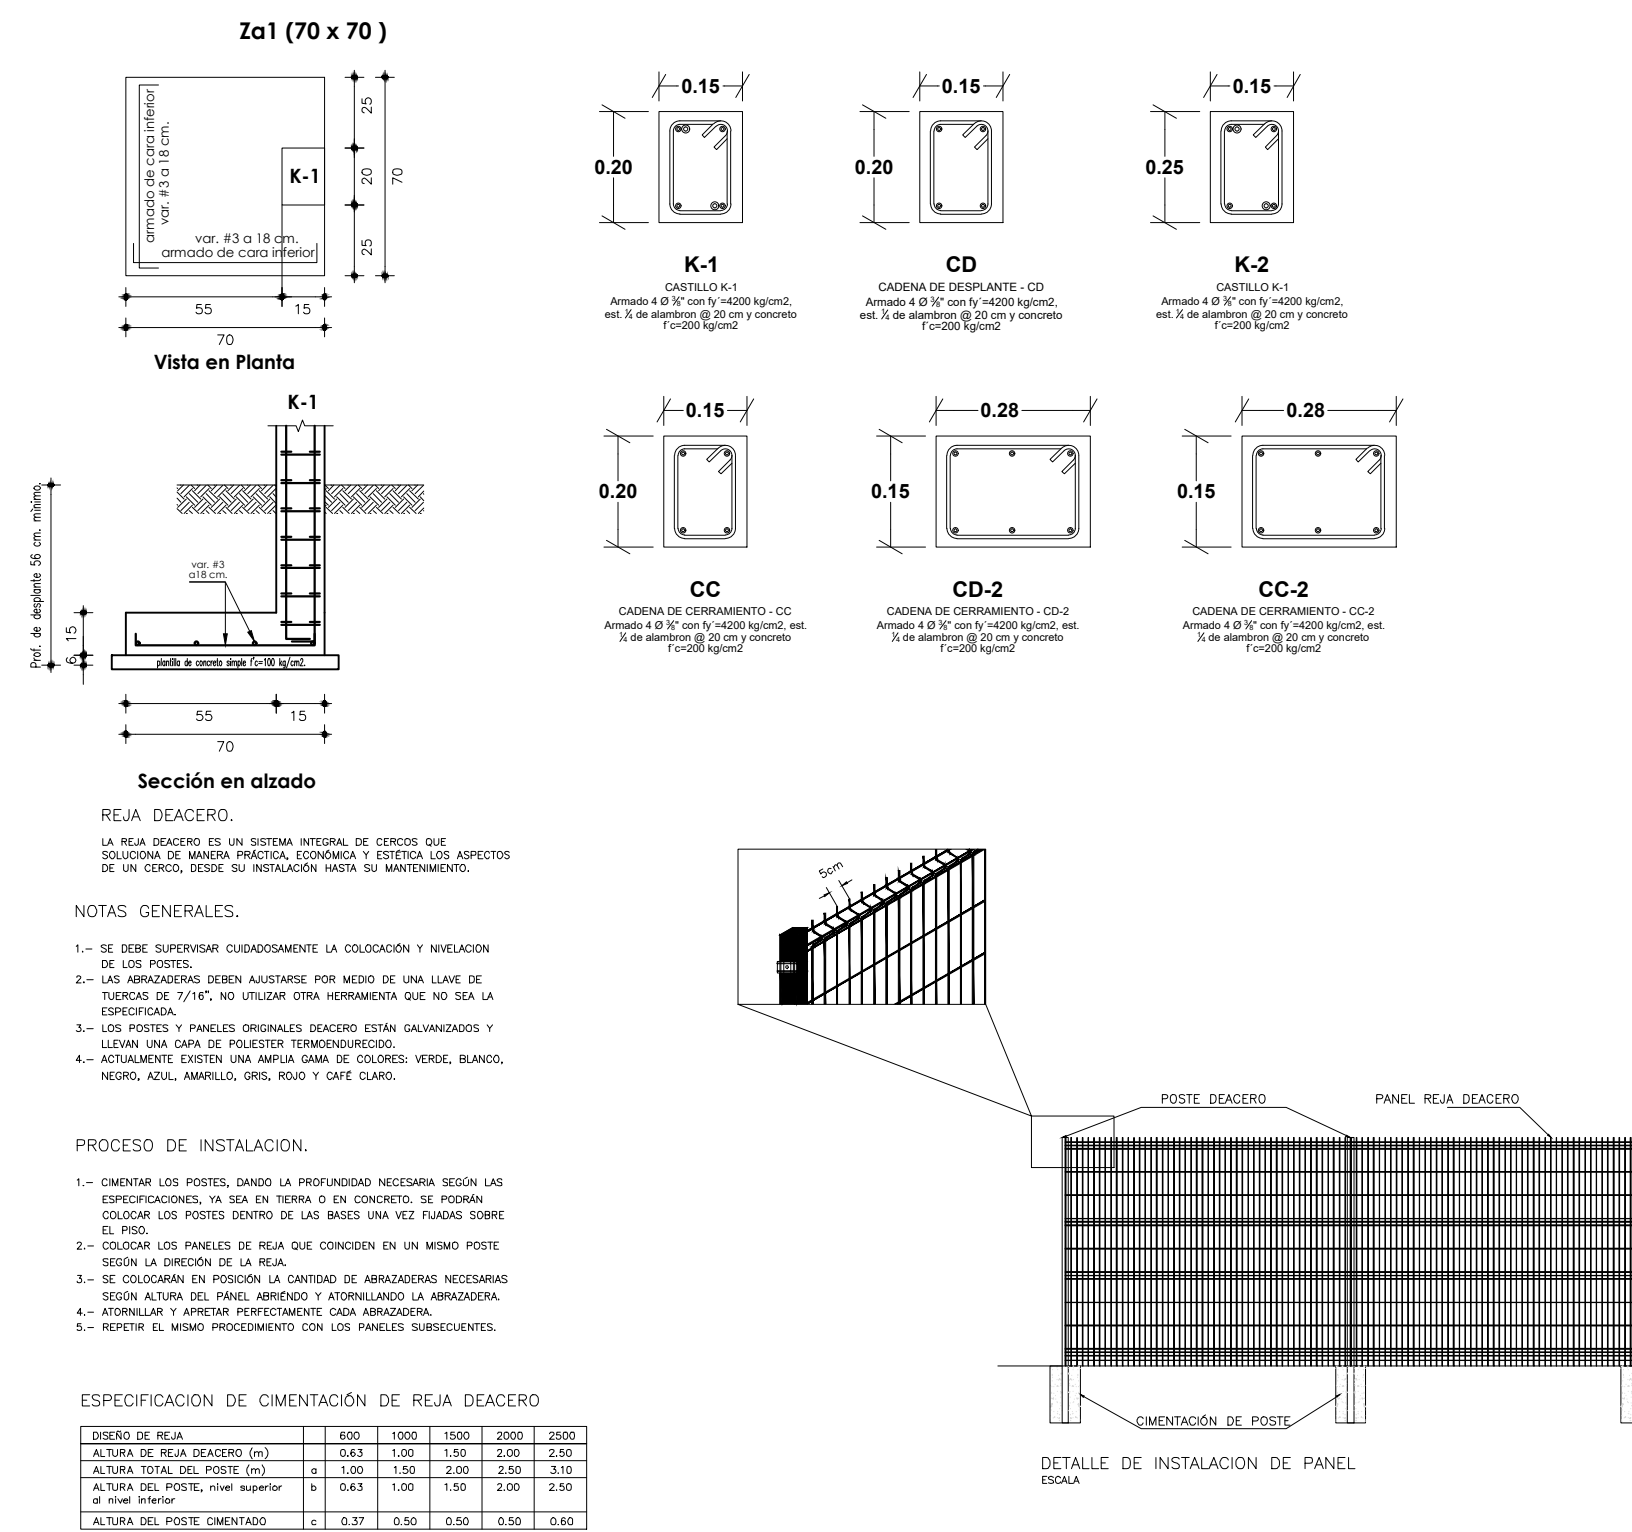

REJA CENTRAL
ESCALA 1 a 1 0 0

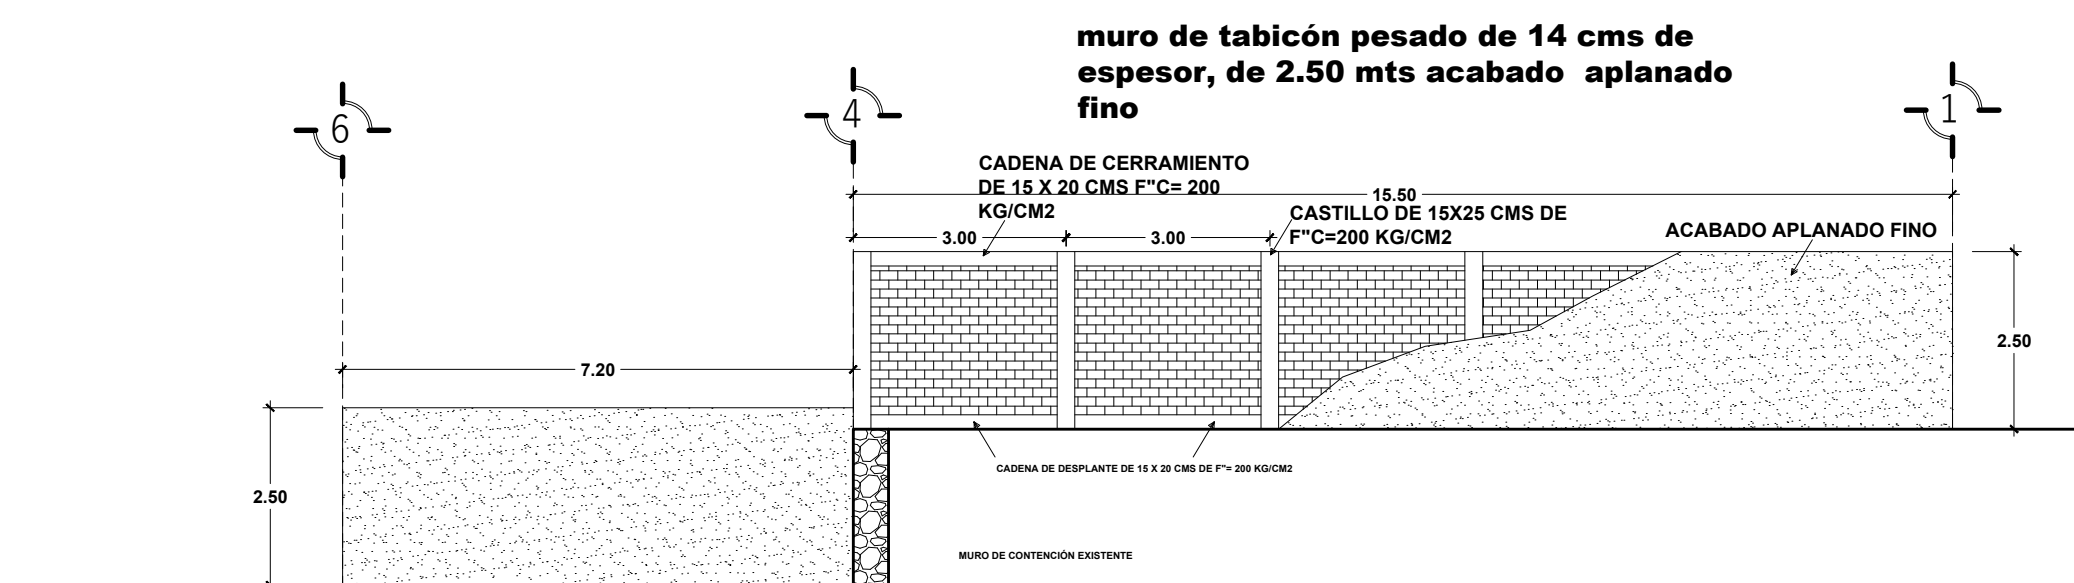


MURO LATERAL IZQUIERDO
ESCALA 1 a 1 0 0

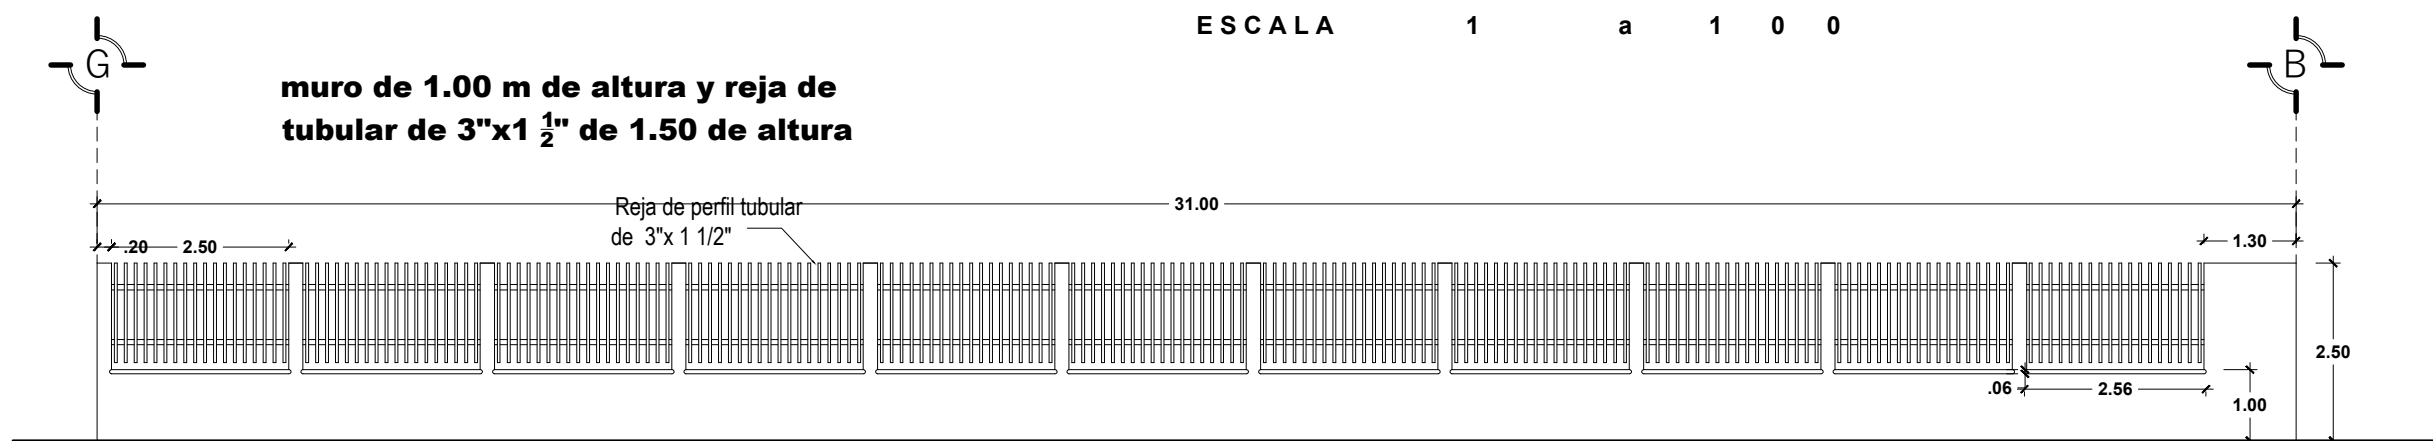


MURO POSTERIOR
ESCALA 1 a 1 0 0

CROQUIS DE MACRO LOCALIZACION

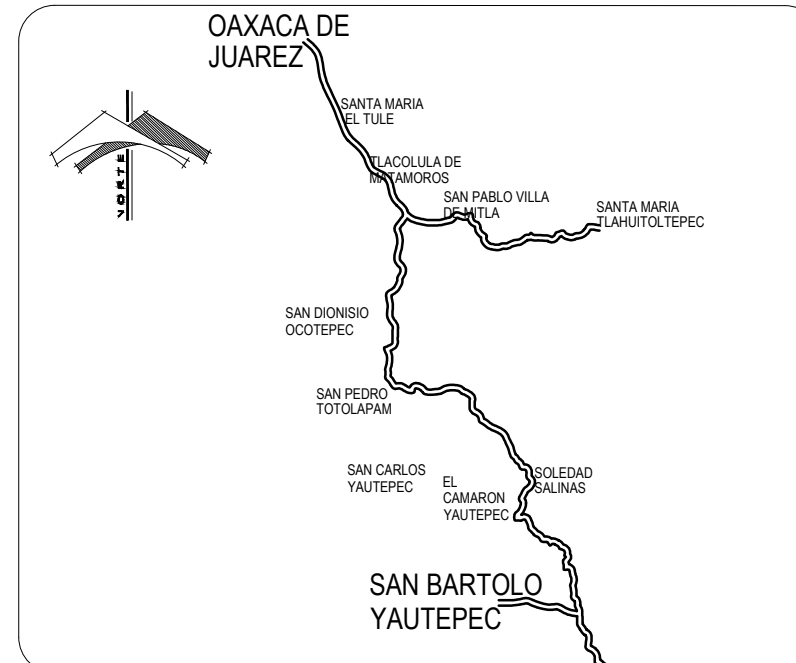

CROQUIS DE MICRO LOCALIZACION

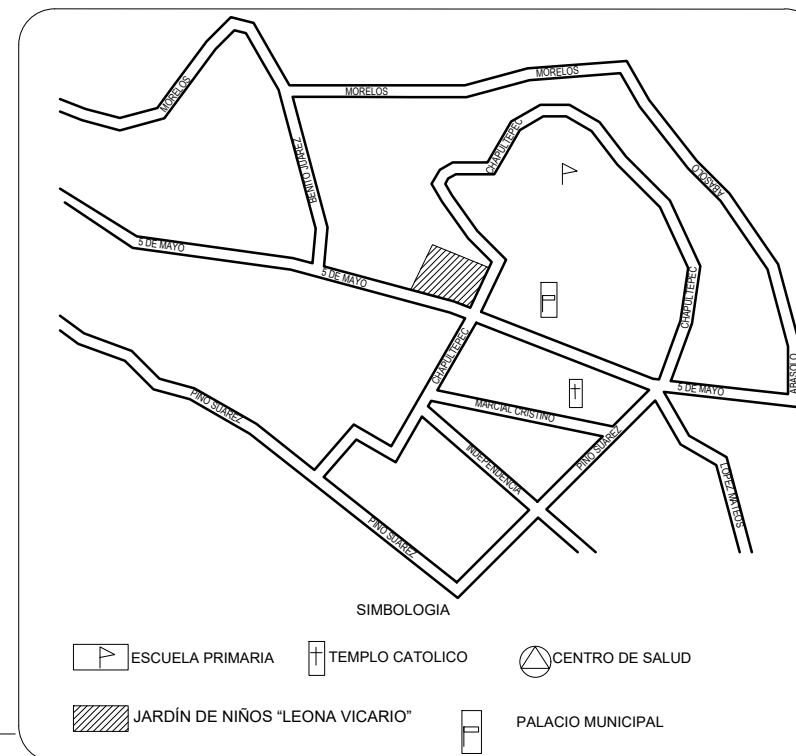

H. AYUNTAMIENTO CONSTITUCIONAL
SAN BARTOLO YAUTEPEC
2020-2022

CONSTRUCCIÓN DE BARRA PERIMETRAL
EN EL JARDÍN DE NIÑOS "LEONA VICARIO"
C.C.T.: 20DCC0861K.

PLANO:
ARQUITECTONICO
NUMERO DE PLANO:
1 DE 2
ESCALA:
S/E

MUNICIPIO:
SAN BARTOLO YAUTEPEC
UBICACIÓN:
SAN BARTOLO YAUTEPEC
LOCALIDAD:
SAN BARTOLO YAUTEPEC
DISTRITO:
YAUTEPEC
REGIÓN:
SIERRA SUR

LUGAR Y FECHA:
SAN BARTOLO YAUTEPEC, OAXACA. MAYO DE 2022

POR PARTE DEL
H. AYUNTAMIENTO DE SAN BARTOLO YAUTEPEC

C. MARCOS ANTONIO MARTINEZ
PRESIDENTE MUNICIPAL CONSTITUCIONAL
C. JOAQUIN LOPEZ MARIANO
SINDICO MUNICIPAL

C. JOSE ALBERTO CONFESOR LOPEZ
REGIDOR DE HACIENDA
C. FELIPE LOPEZ DE JESUS
REGIDOR DE OBRAS